
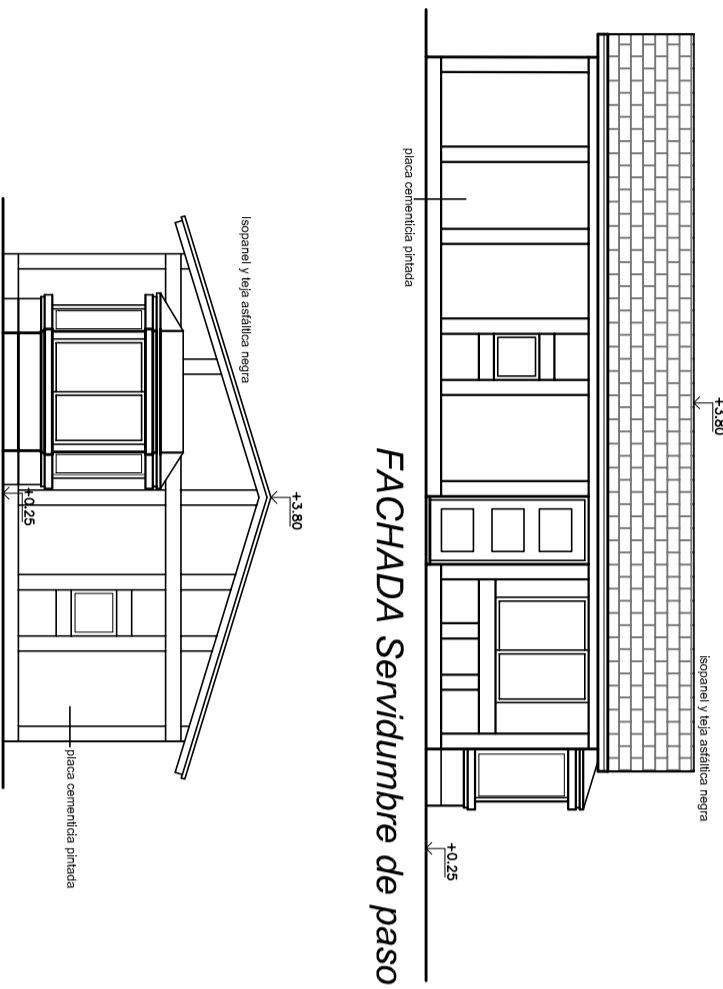
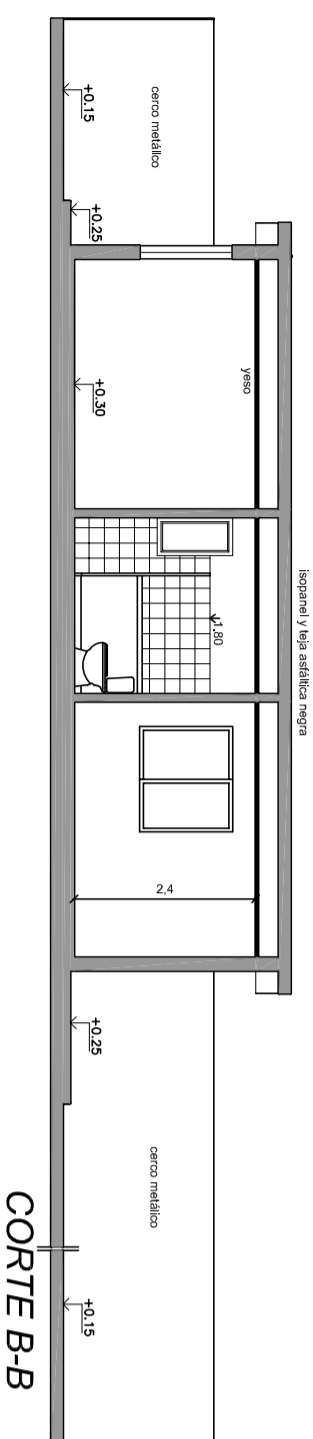


# CAMINO LORENZO VENTURA


**PLANILLA DE ILUMINACION Y VENTILACION**

Lo-cal	Destino	A. mín. A. proy. m <sup>2</sup>	Lado mín.m	Lado Alum. proy. m <sup>2</sup>	Alum. proy. m <sup>2</sup>	F A.vent. proy. m <sup>2</sup>	F A.vent. proy. m <sup>2</sup>
1	dormitorio	7,00	2,00	2,44	0,82	2,04	A 0,41
2	baño	3,00	3,84	1,40	—	0,45	A 0,20
3	dormitorio	7,00	10,50	2,00	3,01	1,05	B 0,52
4	dormitorio	10,00	10,50	2,50	3,01	1,05	B 0,52
5	estar cocina	20,00	20,75	2,50	3,56	2,08	A 1,04

Escala arquitectónica  
Se podrá engrandecer  
C=0,50

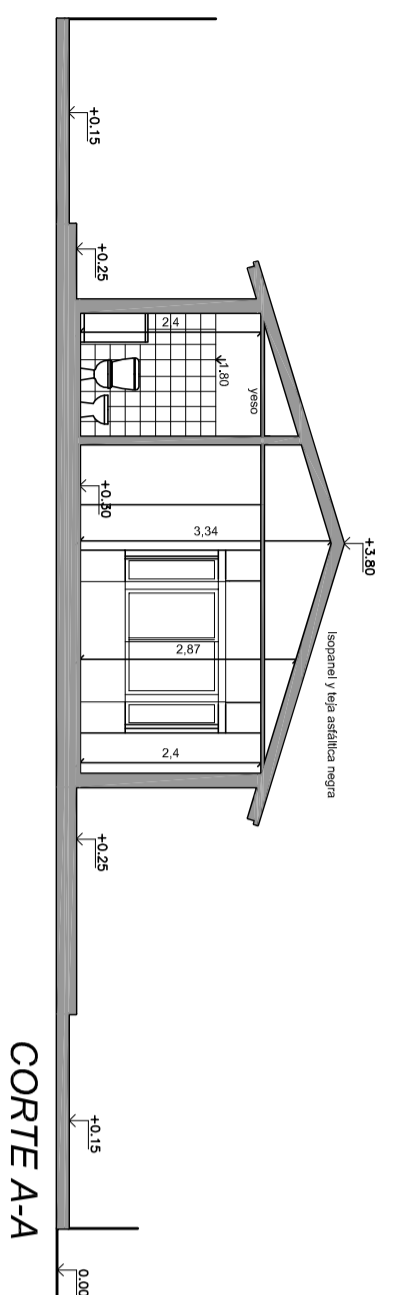

FACHADA CNO. LORENZO VENTURA

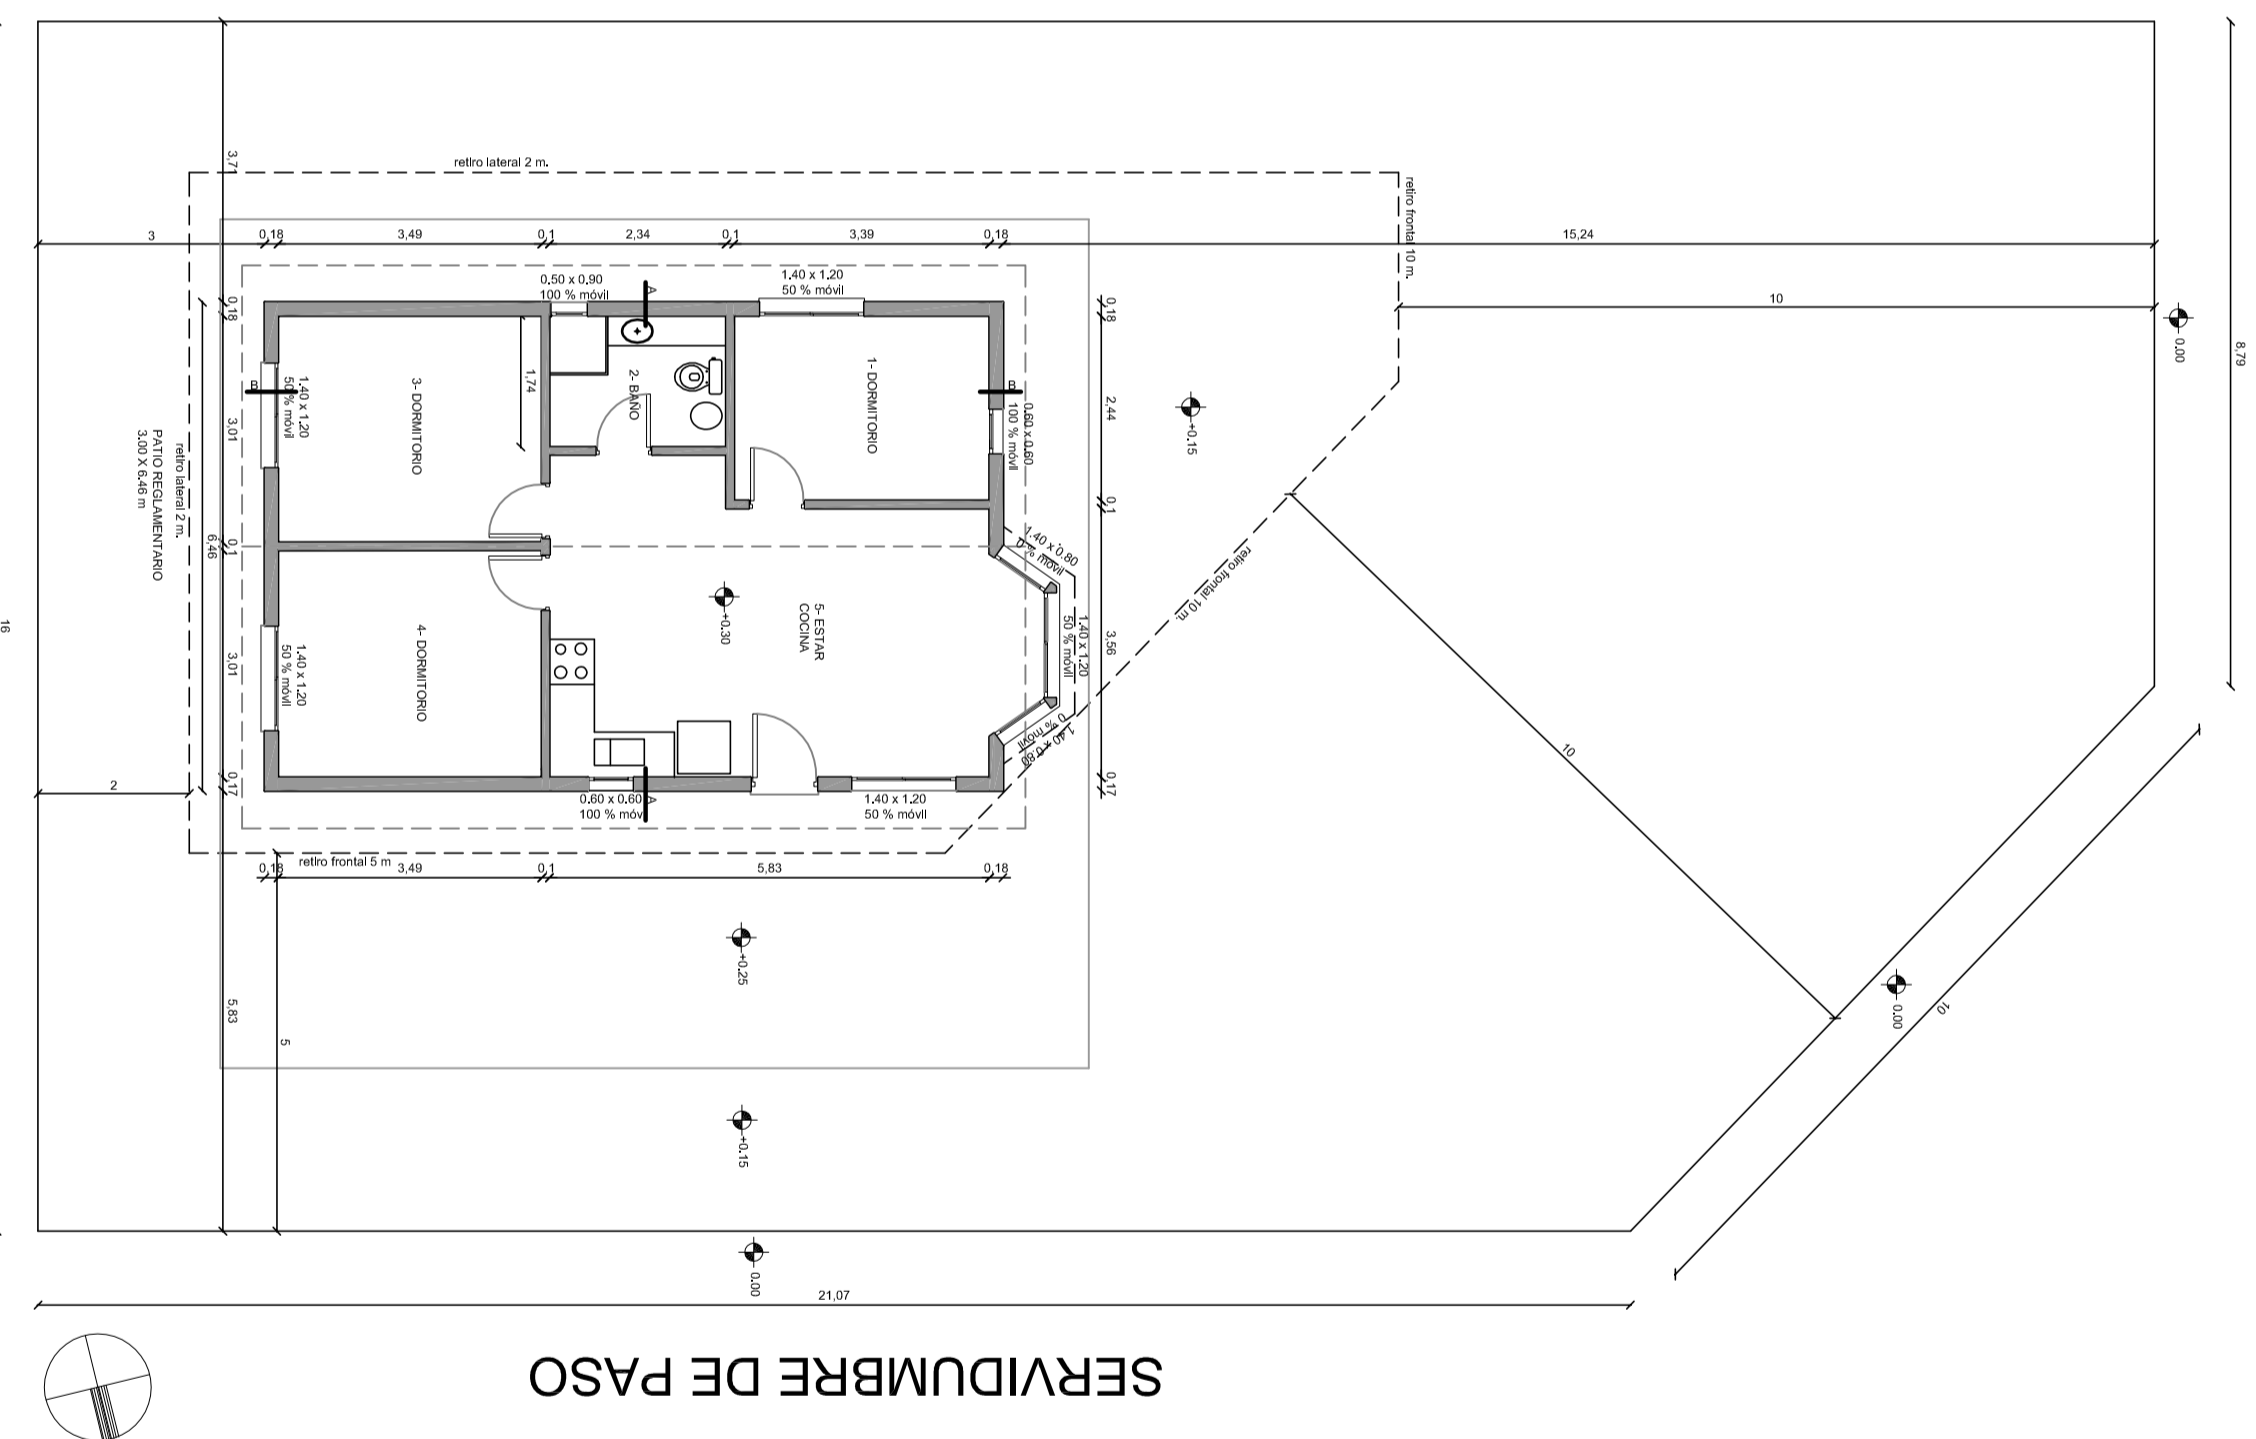

## SERVIDUMBRE DE PASO

EL PRESENTE PLANO ES LA IMPRESION DEL ARCHIVO FORMATO PDF  
11454-NB-V01-A01

<b>RÉGIMEN</b>		<b>COMÚN</b>	
<b>MOTIVO</b>	<b>OBRA NUEVA</b>	<b>PADRON</b>	<b>11454</b>
<b>DESTINO</b>	<b>VIVIENDA</b>	<b>MANZANA/SOLAR</b>	<b>4 / 9</b>
<b>PROPIETARIO</b>	<b>AREN AGUR SAS</b>	<b>SECCION JUDICIAL</b>	<b>22º</b>
<b>LÁMINA</b>	<b>CONTENIDO</b>	<b>AREA PREDIO</b>	<b>423,01 m<sup>2</sup></b>
<b>2</b>	<b>ALBAÑILERÍA</b>	<b>ESCALA:</b>	<b>1/100</b>
<b>FIRMAS</b>	<b>PROPIETARIO</b>	<b>FECHA:</b>	<b>OCTUBRE 2020</b>
<b>CONTRA-FIRMAS</b>	<b>POR AREN AGUR SAS</b>	<b>TÉCNICO</b>	<b>ARQ. VERÓNICA VALES</b>
	<b>AGUSTIN ESTEFANELL</b>	<b>ARQ. VERÓNICA VALES</b>	
<b>TECNICO</b>	<b>ARQ. VERÓNICA VALES</b>	<b>CJP</b>	<b>60467</b>