PLANO DE MENSURA DE UN PREDIO SITUADO EN LA 10ª SEC. JUDICIAL DEL DEPTO DE MONTEVIDEO, PROPIEDAD DE

SUC. TOMÁS BLANCO

El presente plano no es copia fiel del original y carece de valor legal. El presente plano no es copia fiel del original y carece de valor legal. El presente plano no es copia fiel del original y carece de valor legal.

MONTEVIDEO, AGOSTO DE 1976.-

PADRÓN Nº 62523

SUP.: 647m²59

ESCALA 1:500

CARP. CAT. Nº 5116

VALOR REAL N$ 16.038

JOAQUIN SPINAX
AGRIMENSOR
REG. 329. TEL. 783843

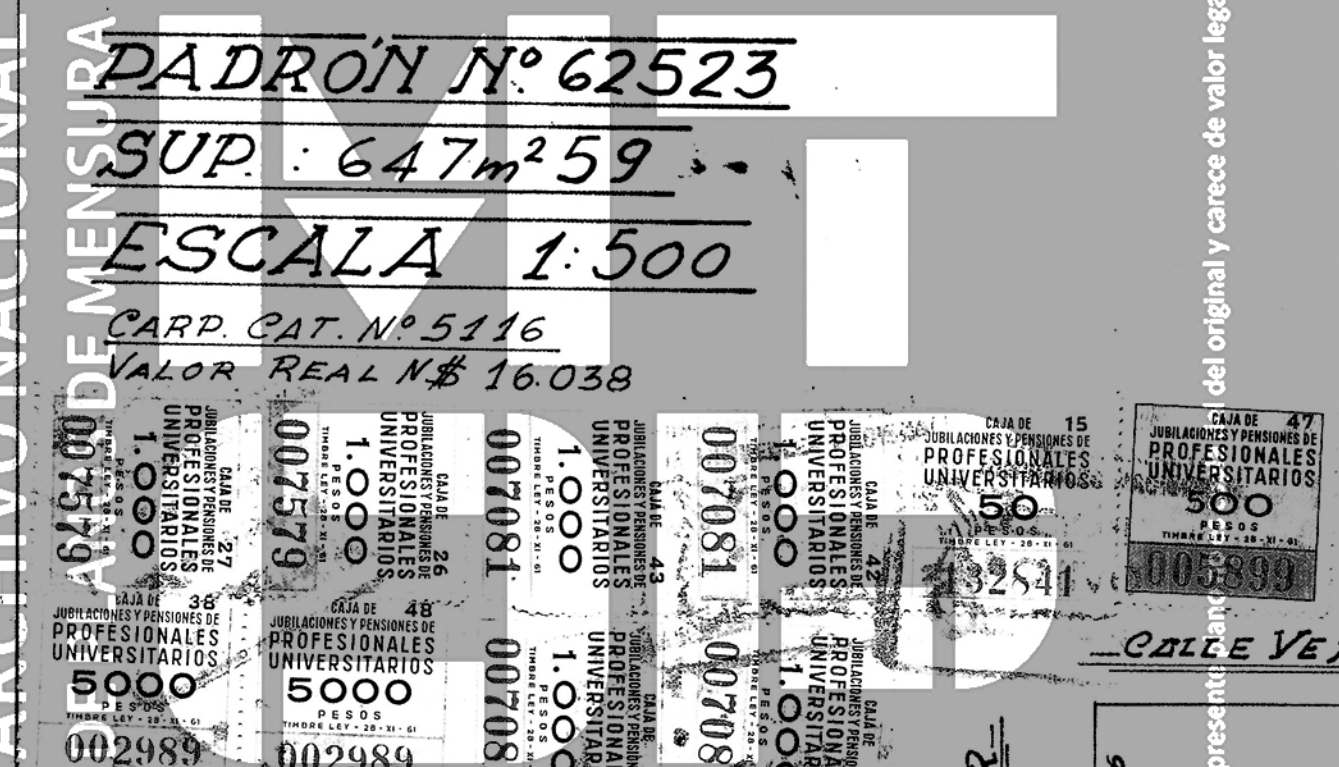

El presente plano no es copia fiel del original y carece de valor legal. El presente plano no es copia fiel del original y carece de valor legal. El presente plano no es copia fiel del original y carece de valor legal.