




VISTA FRENTE  
CALLE J. P. VARELA

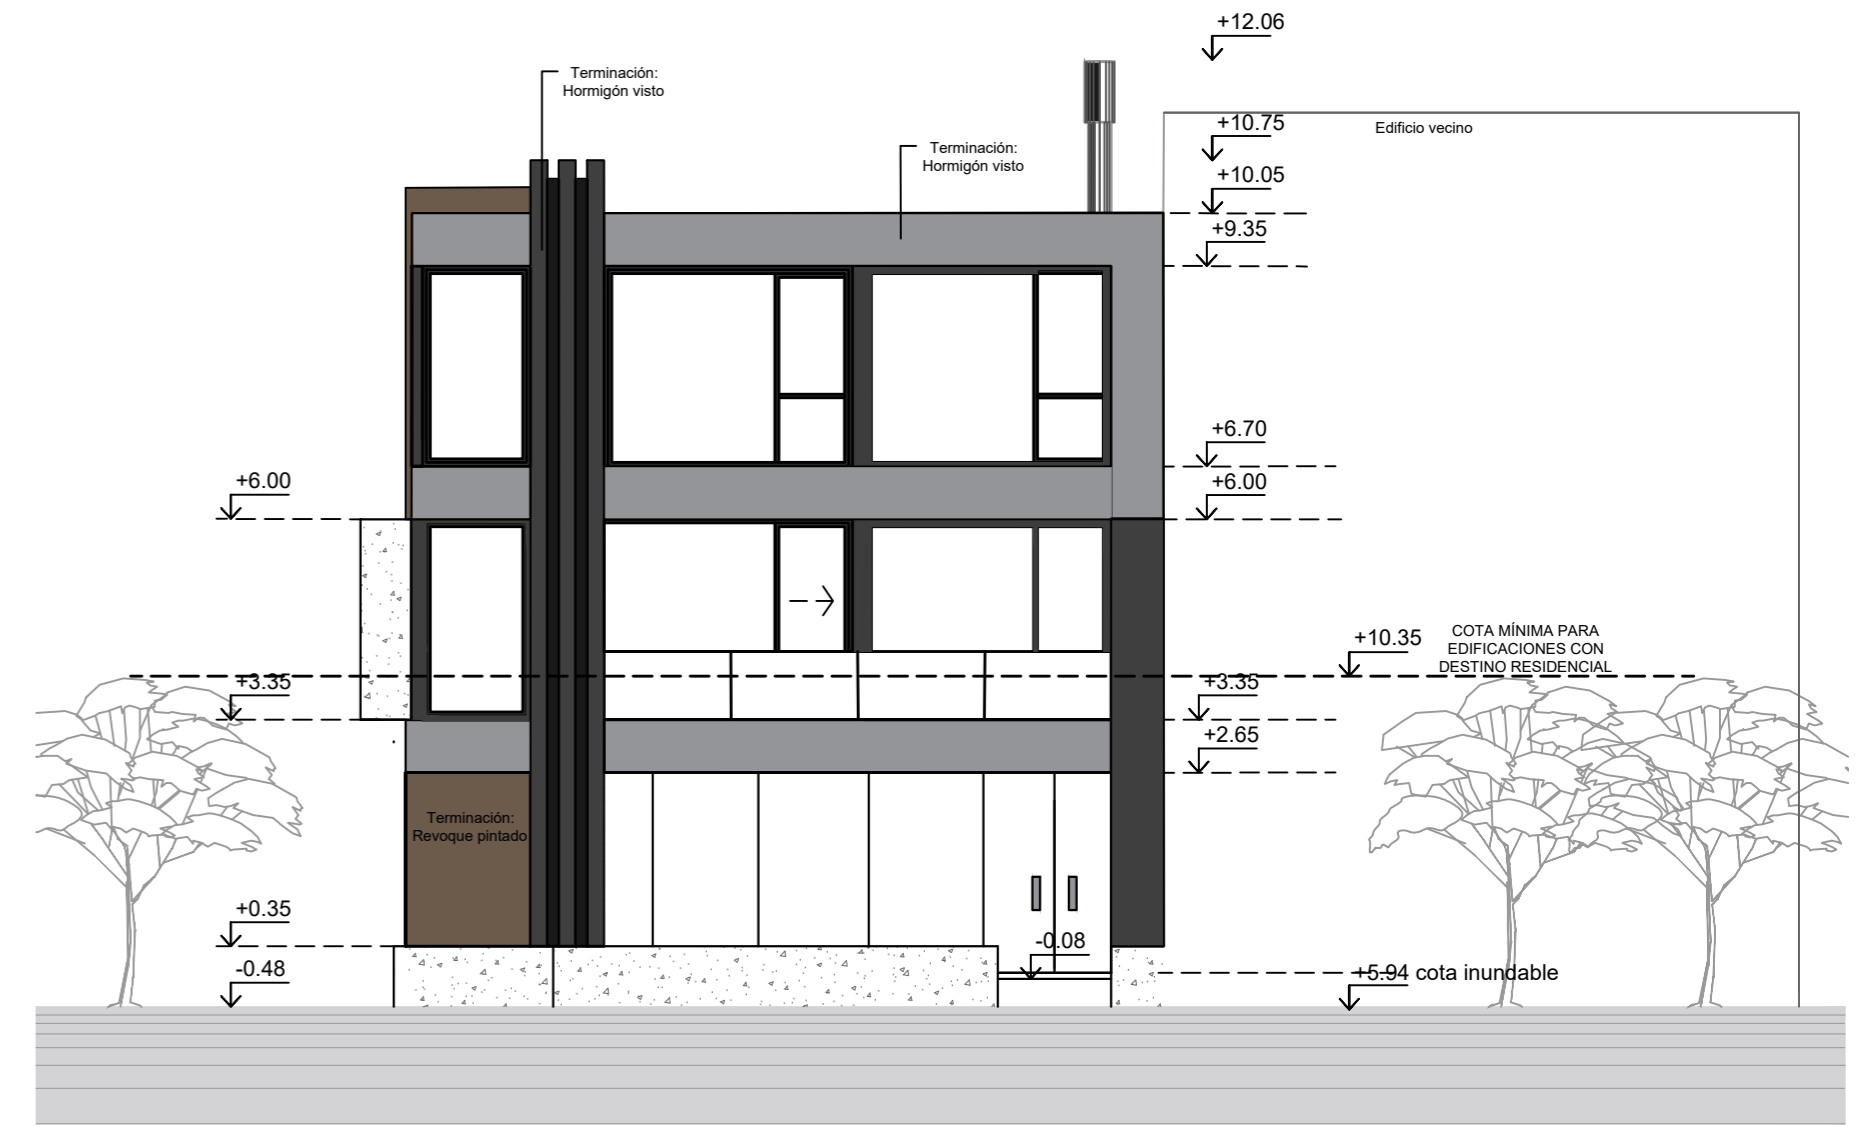

VISTA FRENTE  
AVENIDA ASENSIO

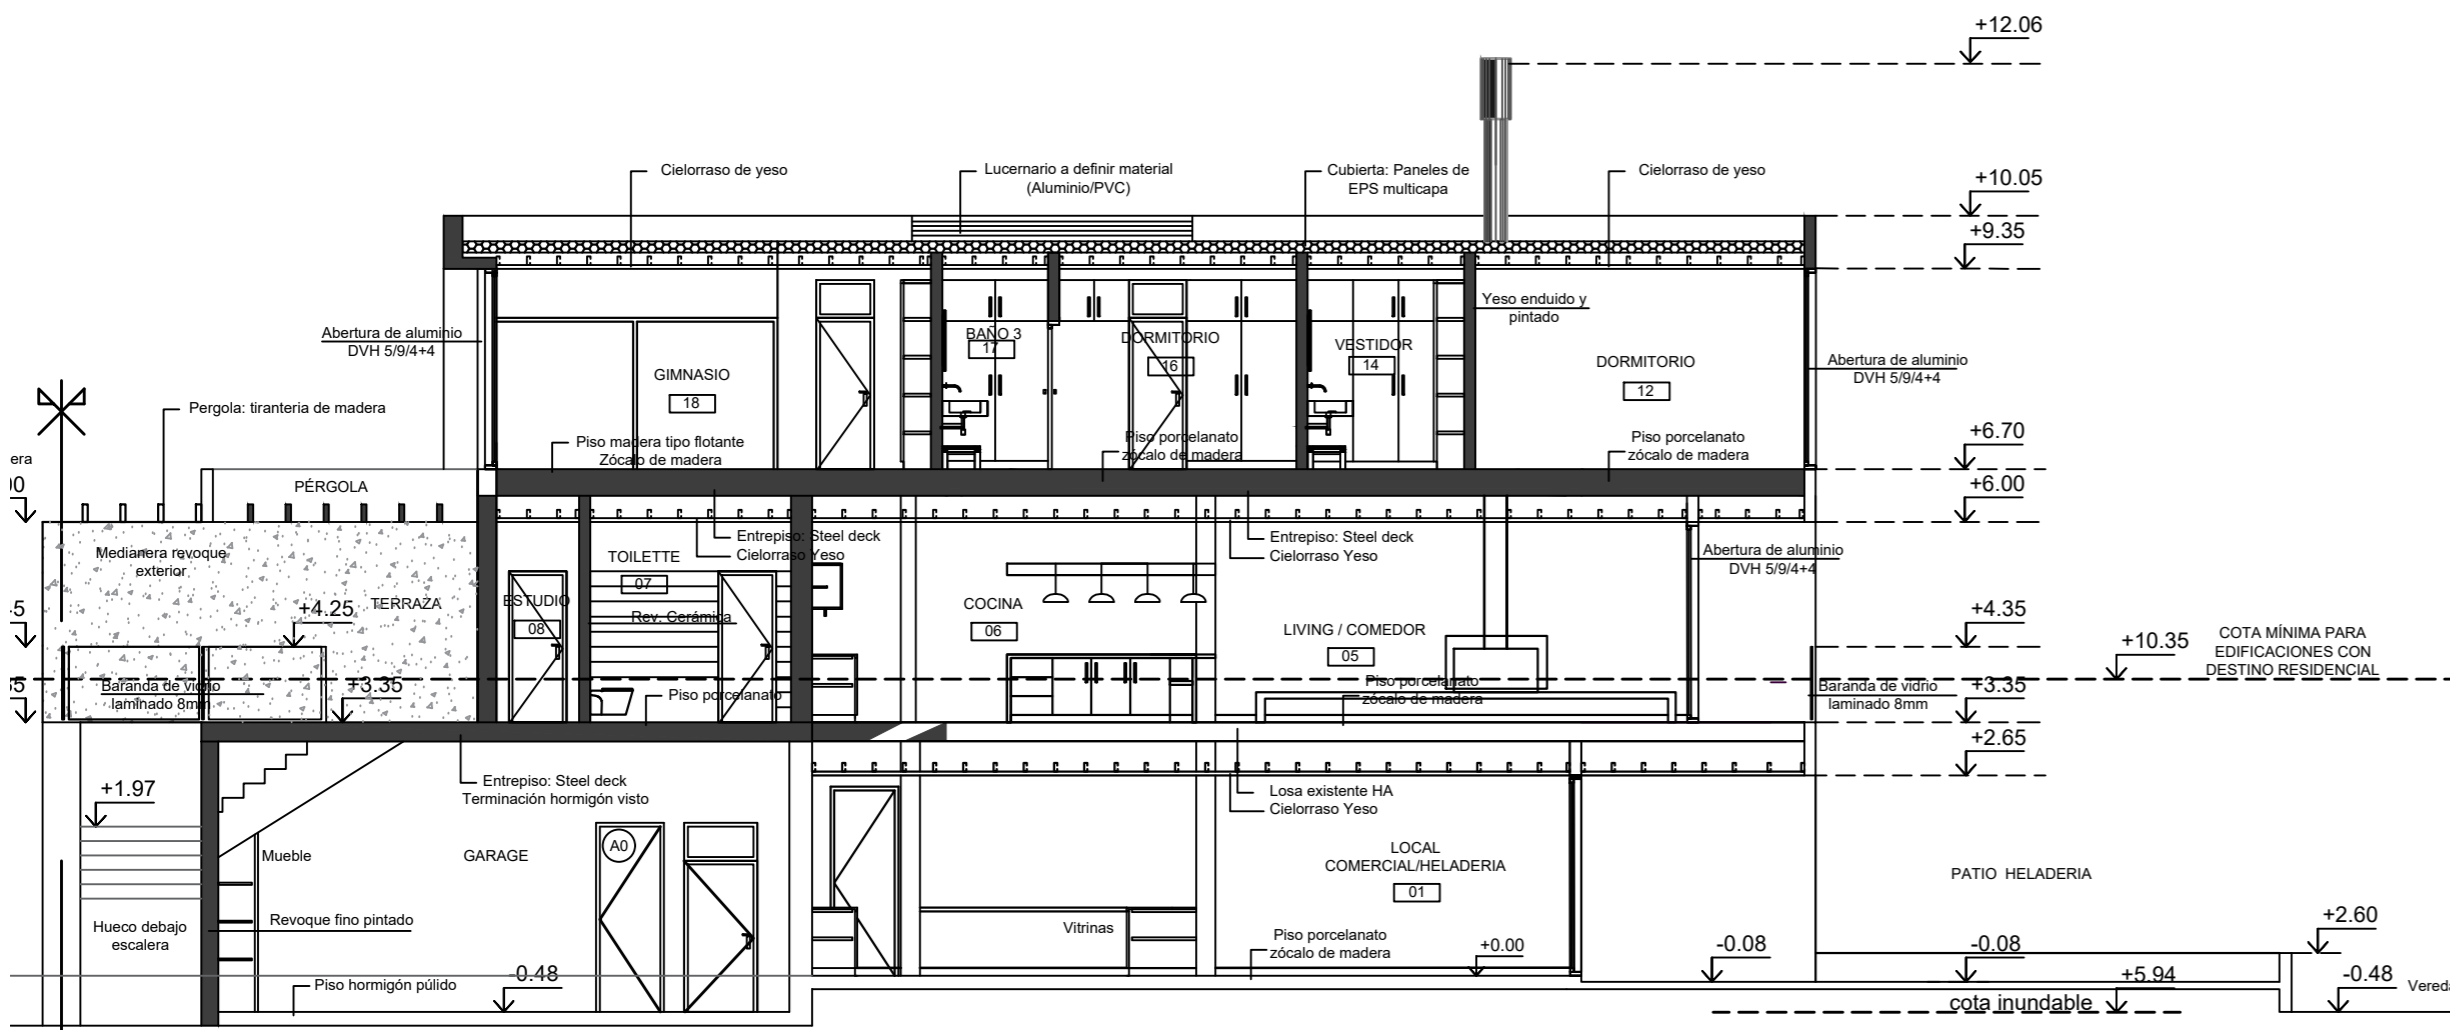

CORTE A

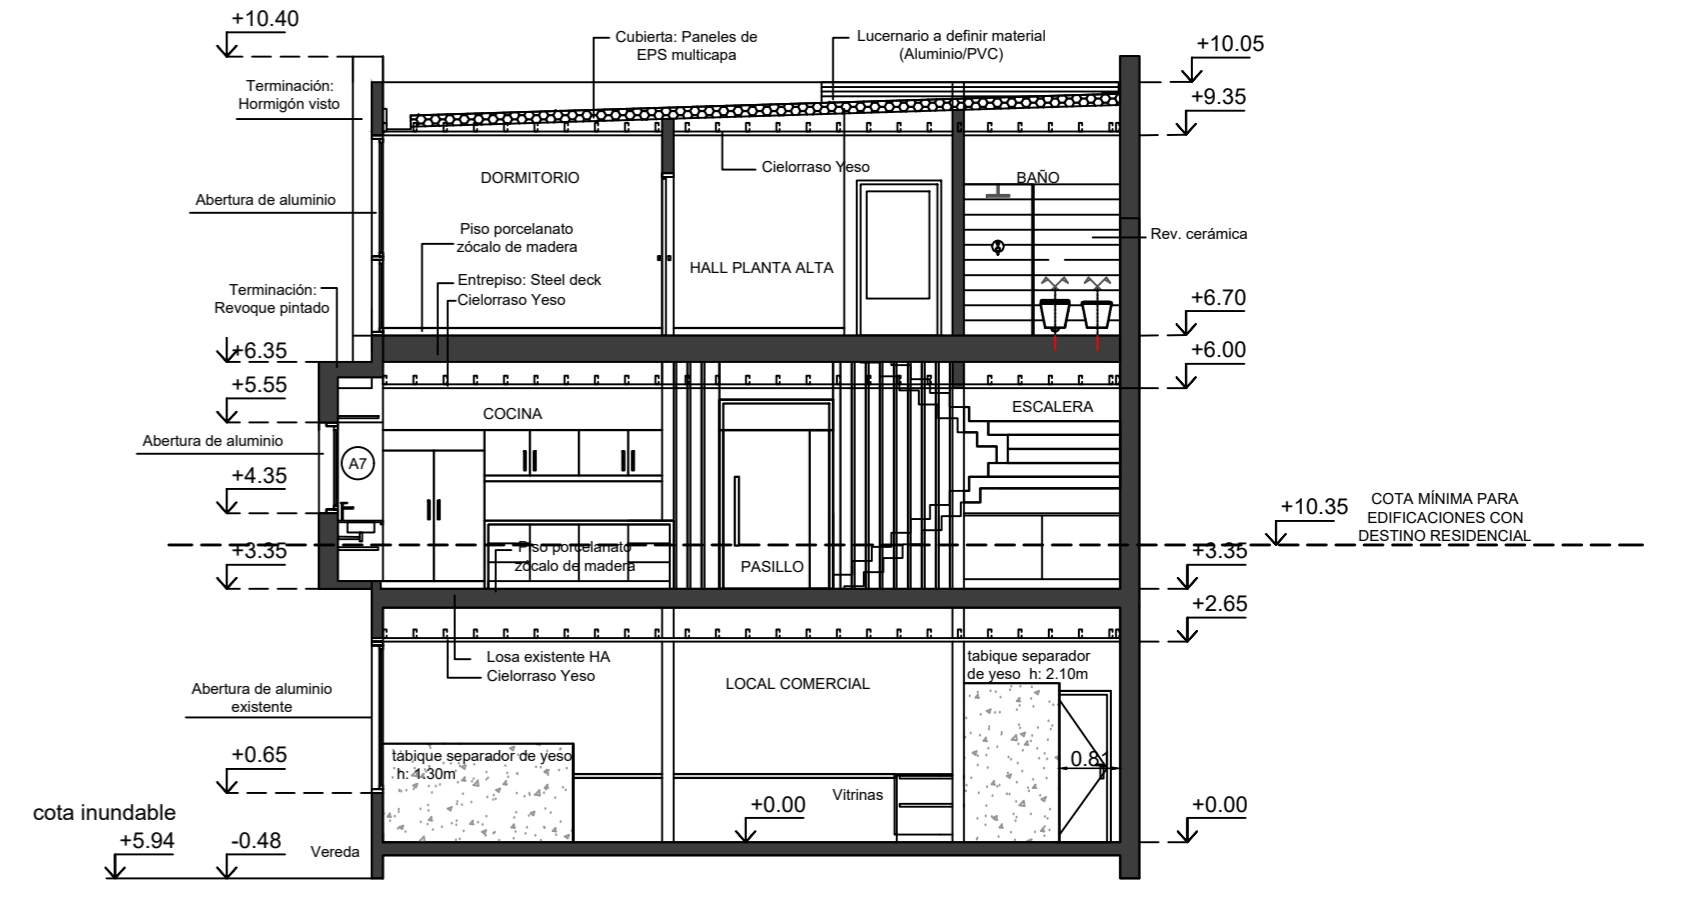

CORTE B

±0.00