
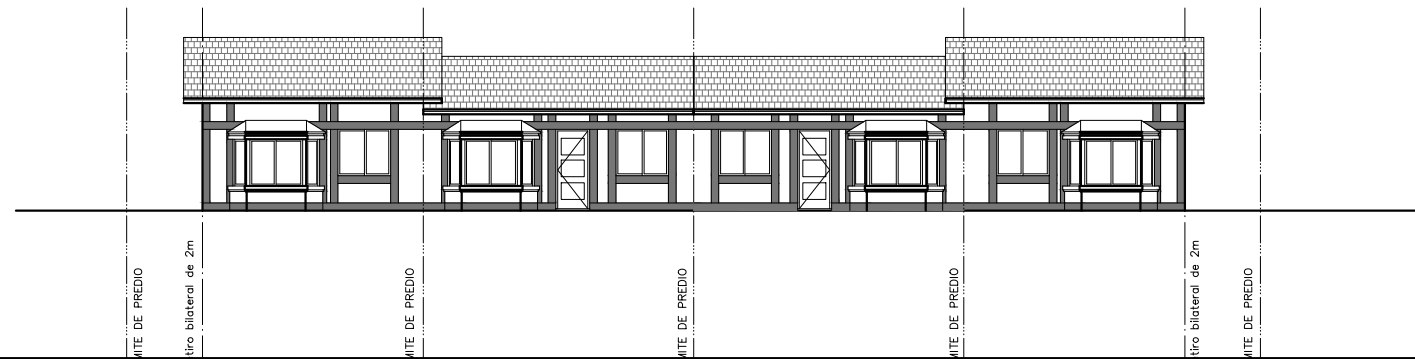
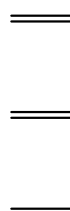
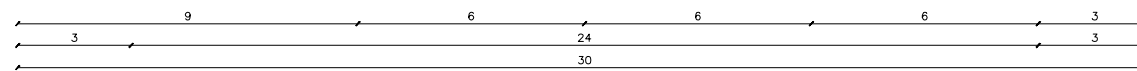
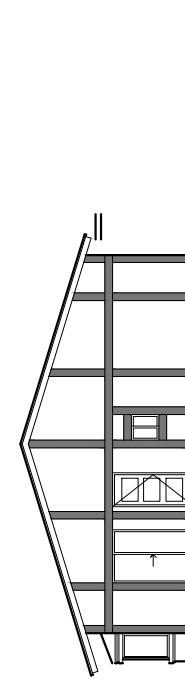


15

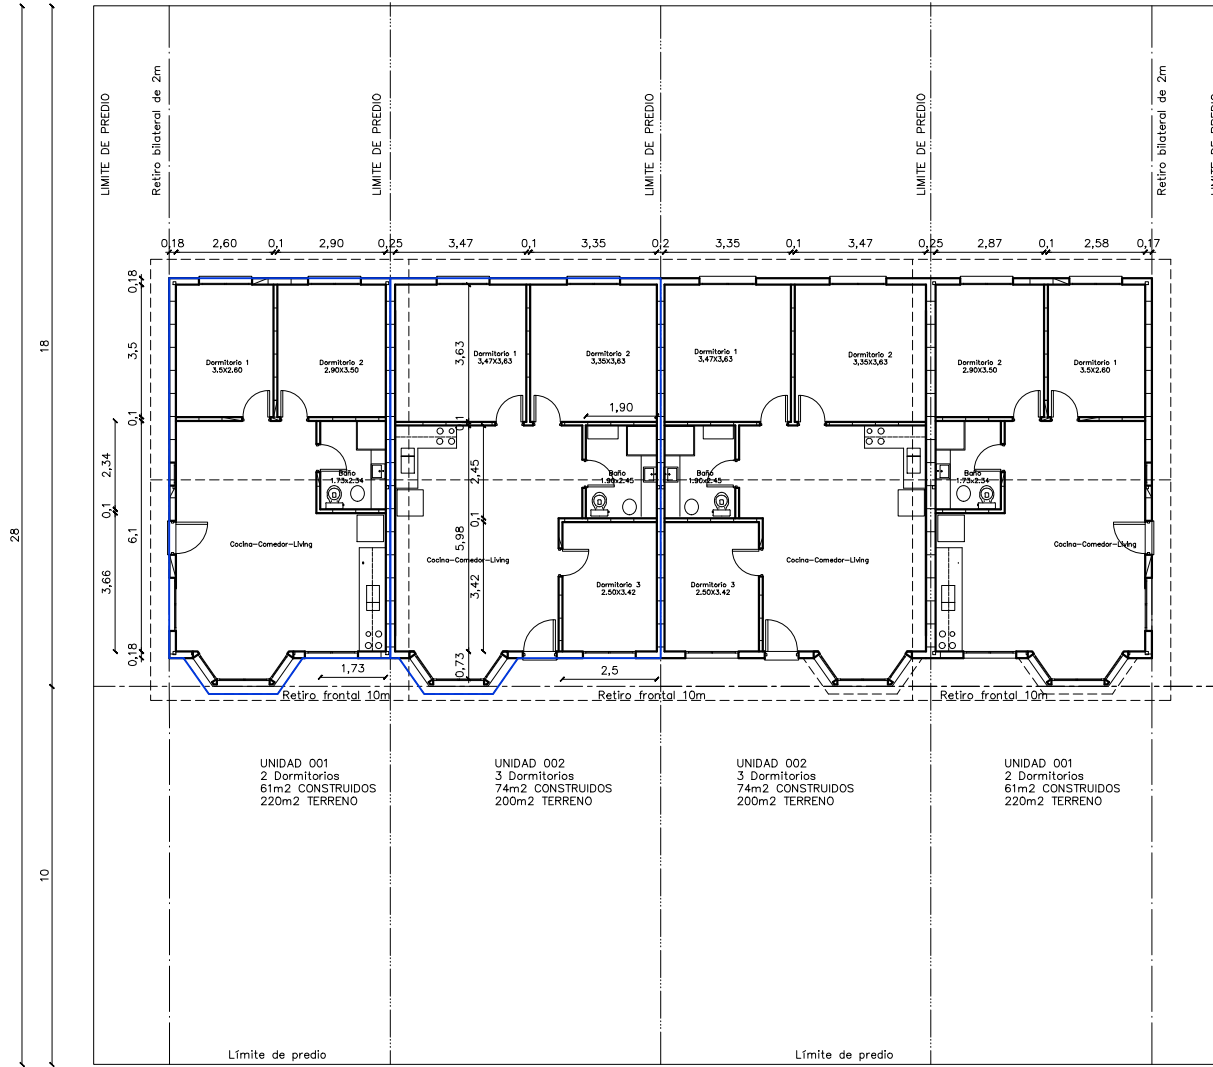

VIVIENDA - BARROS BLANCOS, CANELONES

Propietario:

VIVIENDA DE 2 Y 3 DORMITORIOS EN PH

Escala 1-100

AL01